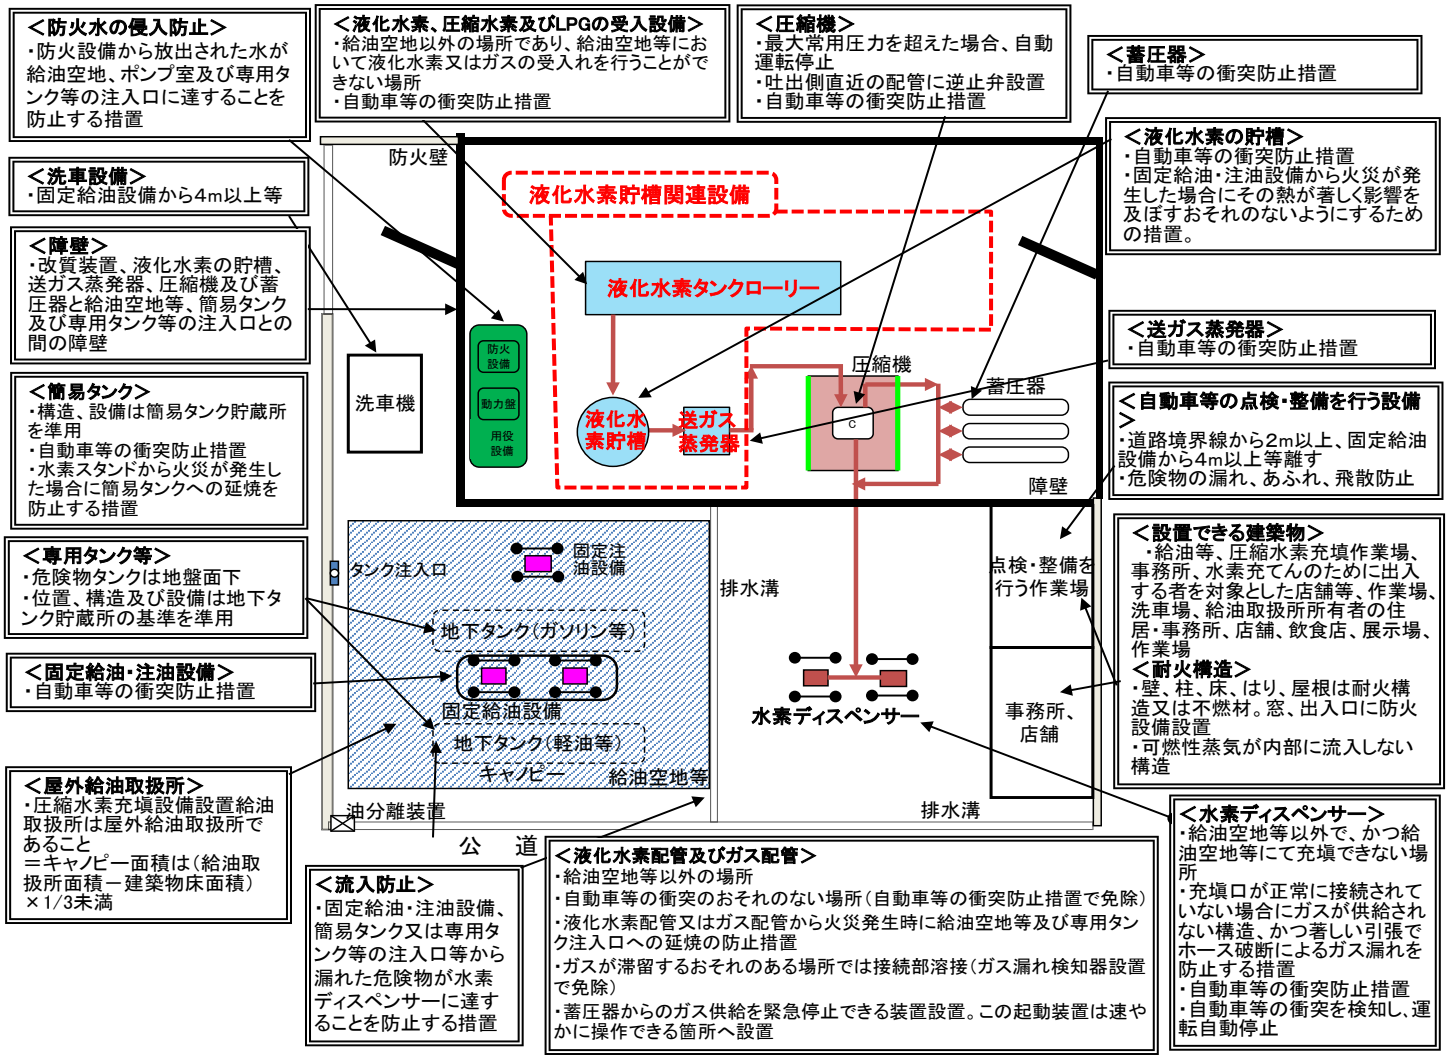

図５　液化水素の貯槽を設置する圧縮水素充填設備設置給油取扱所の例